




COMUNE DI TENNO
PROVINCIA AUTONOMA DI TRENTO

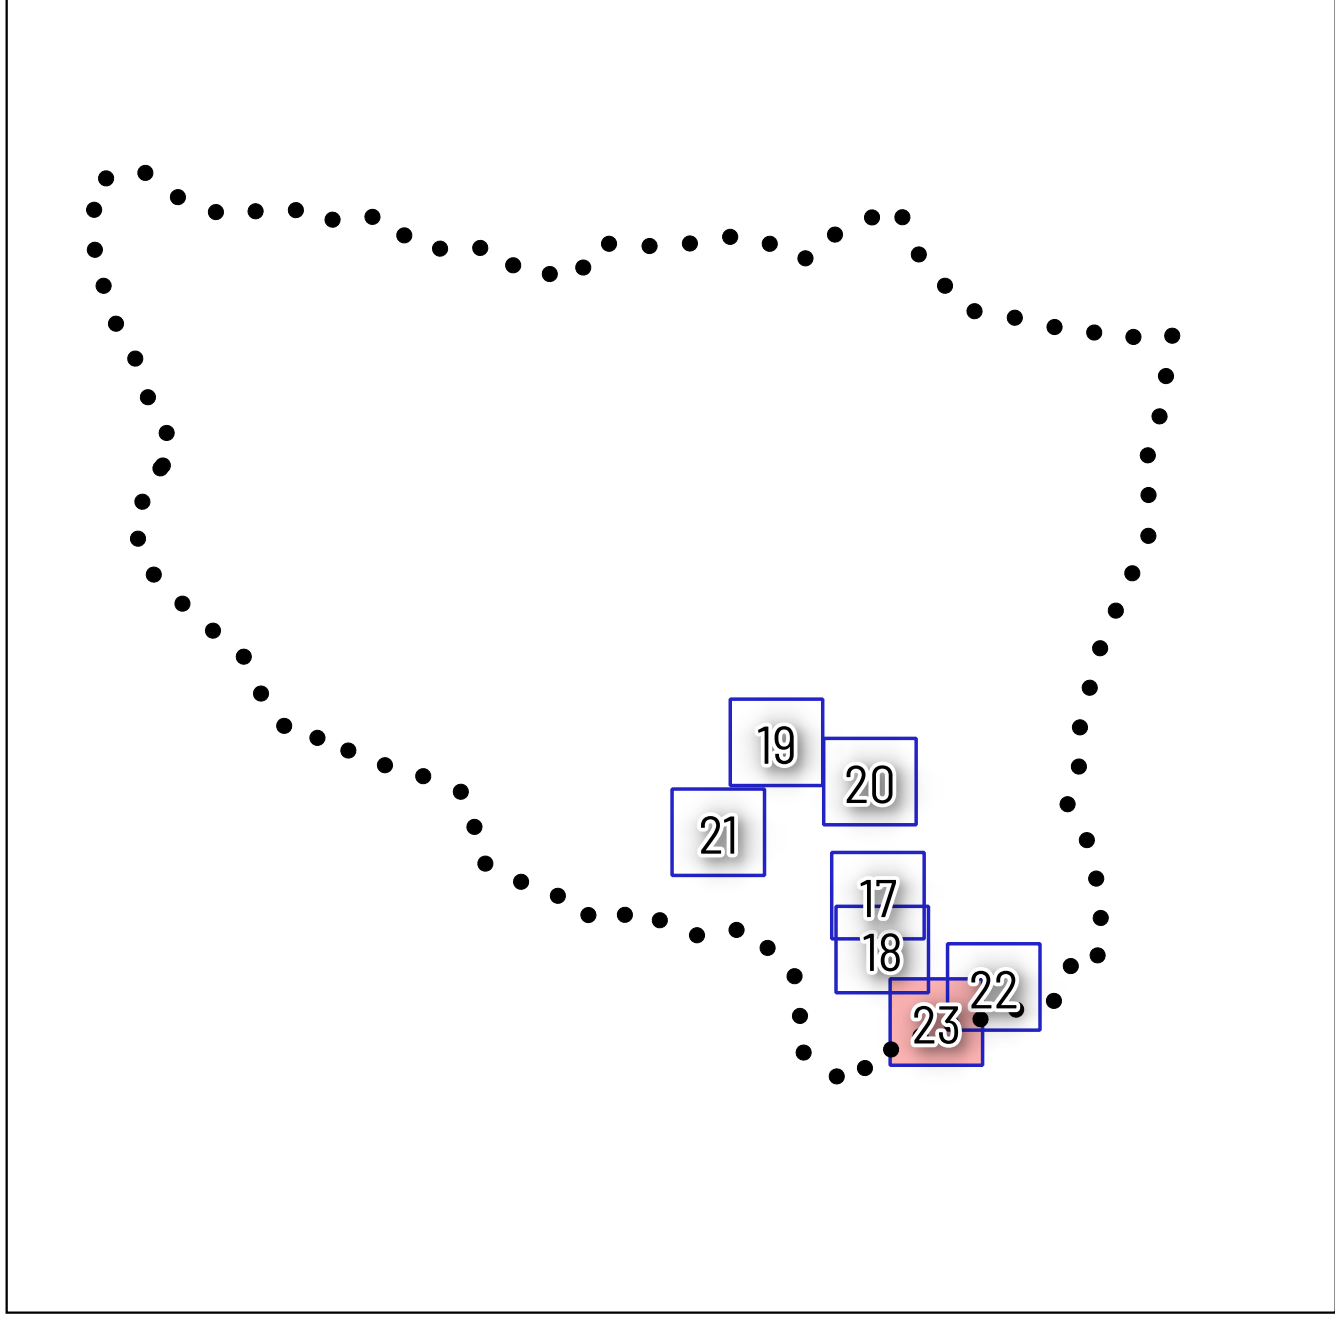

PIANO REGOLATORE GENERALE

10° VARIANTE PUNTUALE AL PRG
[ART.37 C.1 L.P. 15/2015]

ADOZIONE DEFINITIVA

INSEDIAMENTI STORICI

23CS

scala 1: 1000

GRUPPO DI LAVORO:
arch. Gabriella DALDOSS
GEOPARTNER srl

COLLABORATORI:
arch. Maurizio Tomazzoni
dott. Pianificatore territoriale Cesare Benedetti