



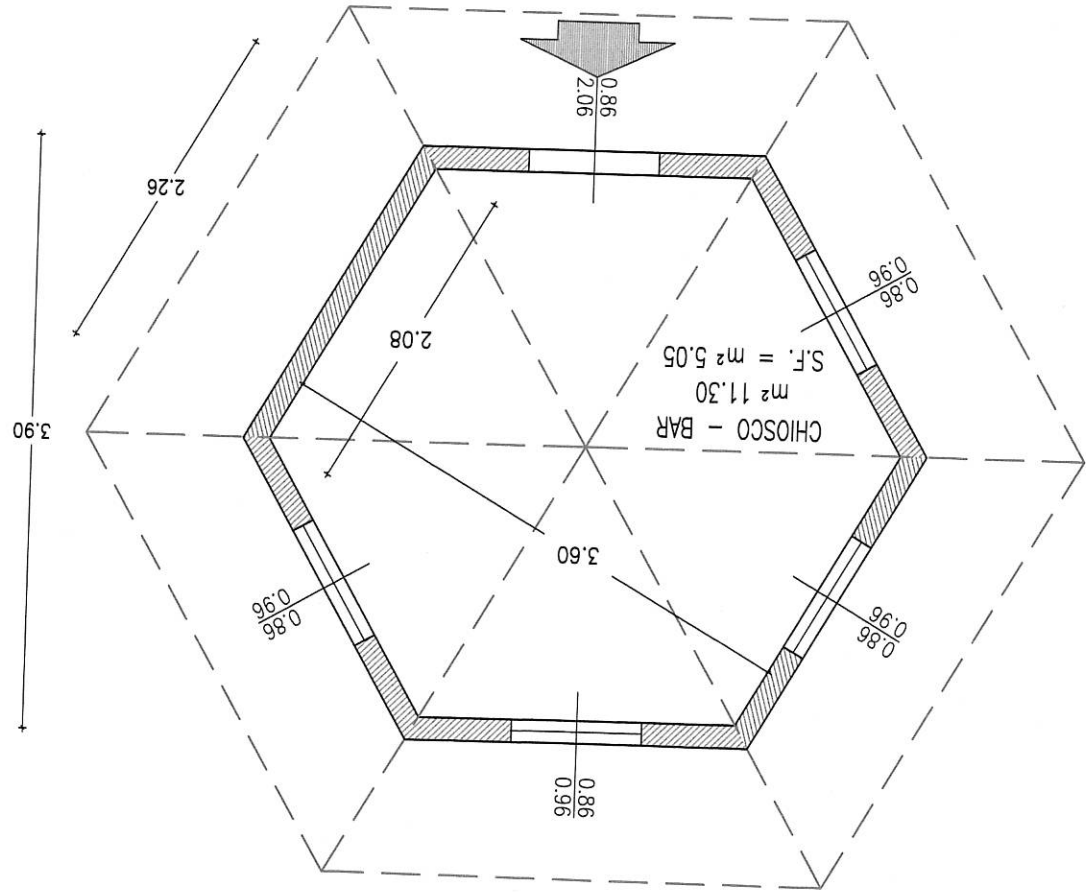


CHIOSCO BAR
PIANTA SC. 1:50

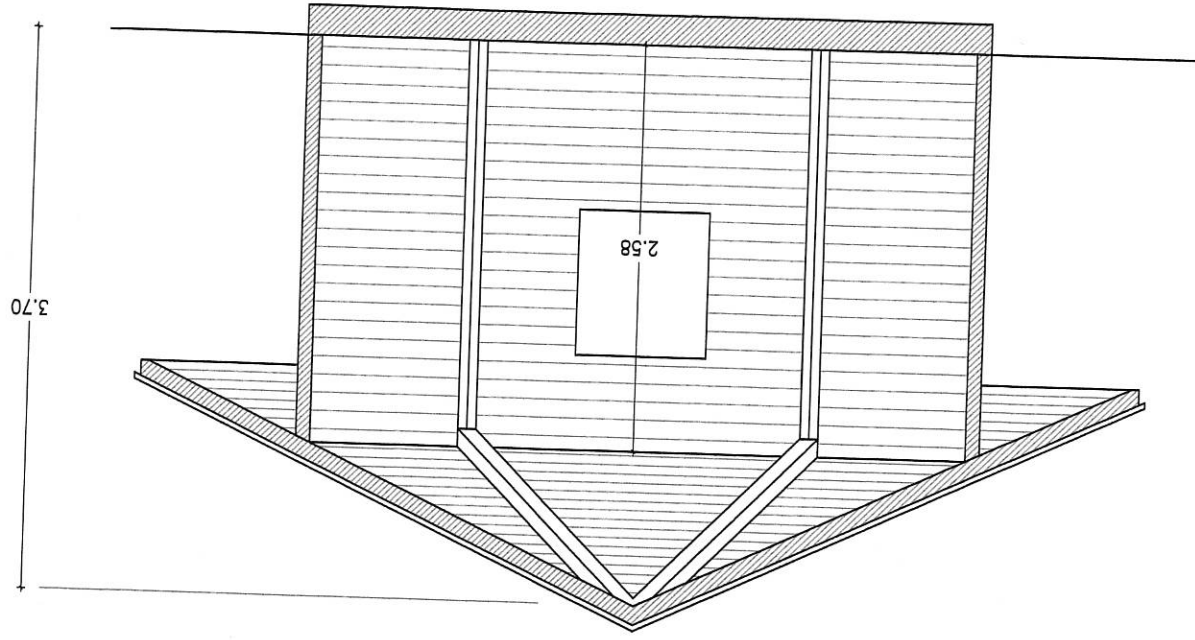


SEZIONE SC. 1:50



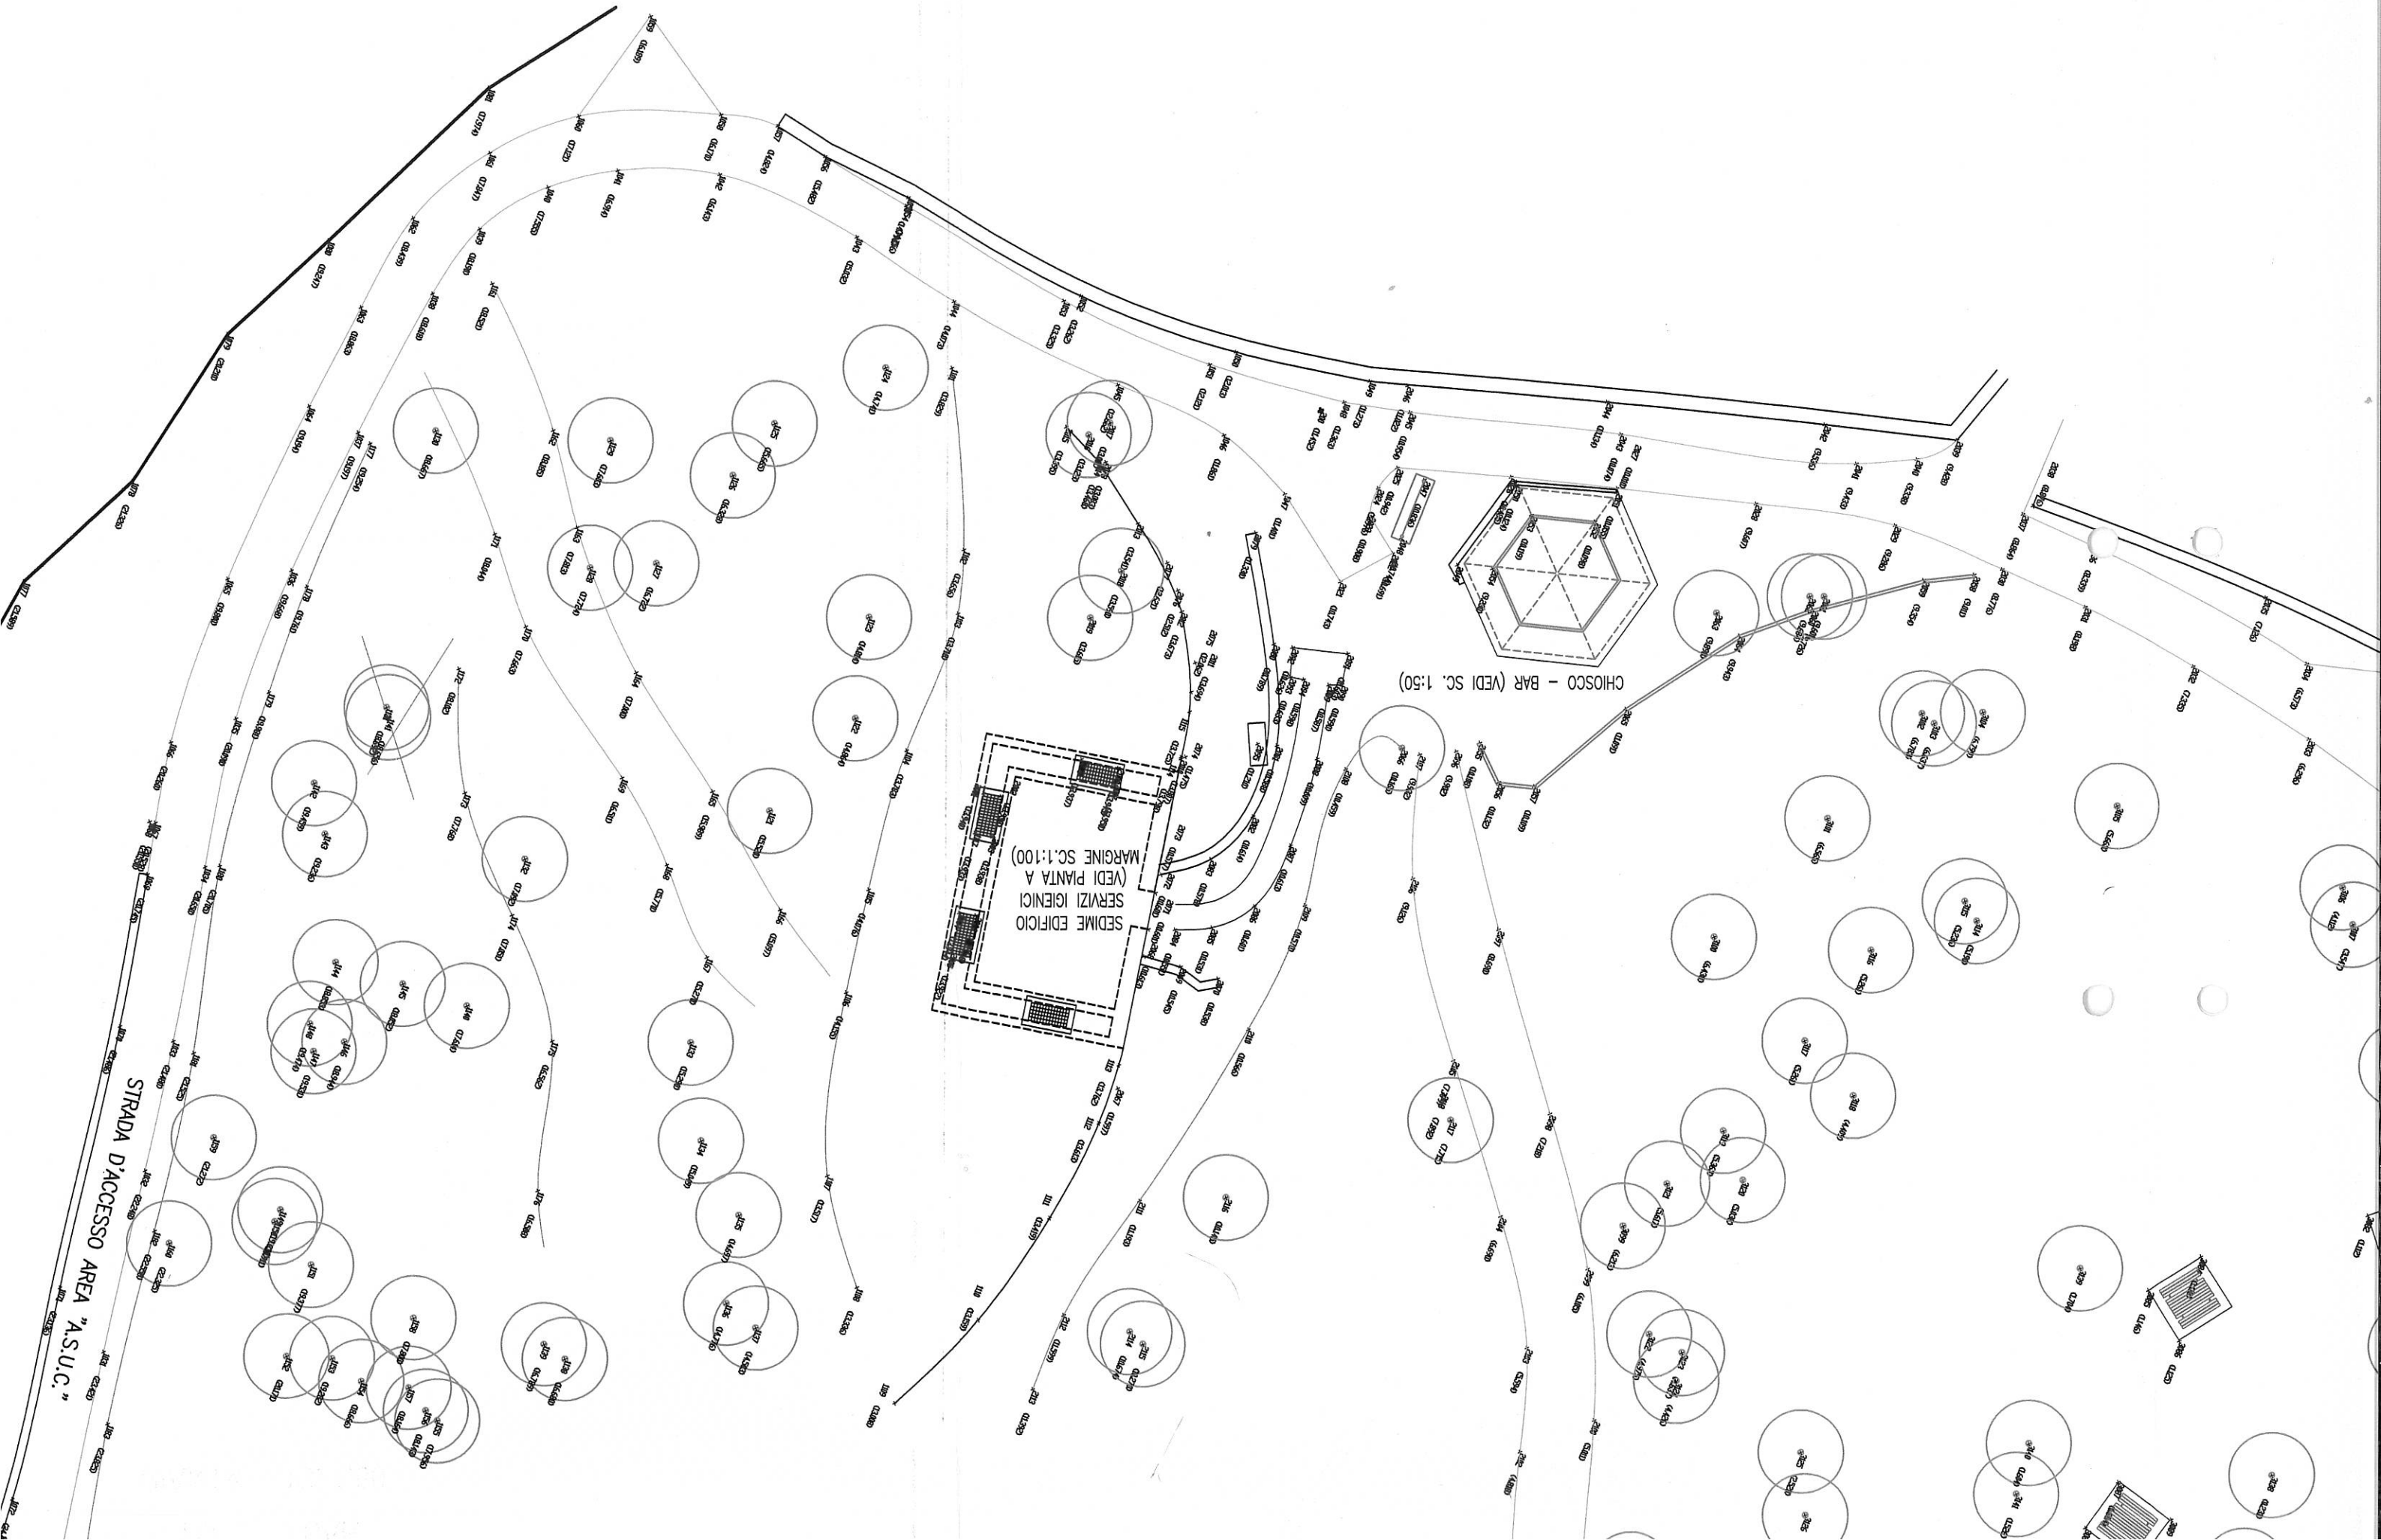

PIANTA LOCALE SERVIZI IGIENICI SC. 1:100

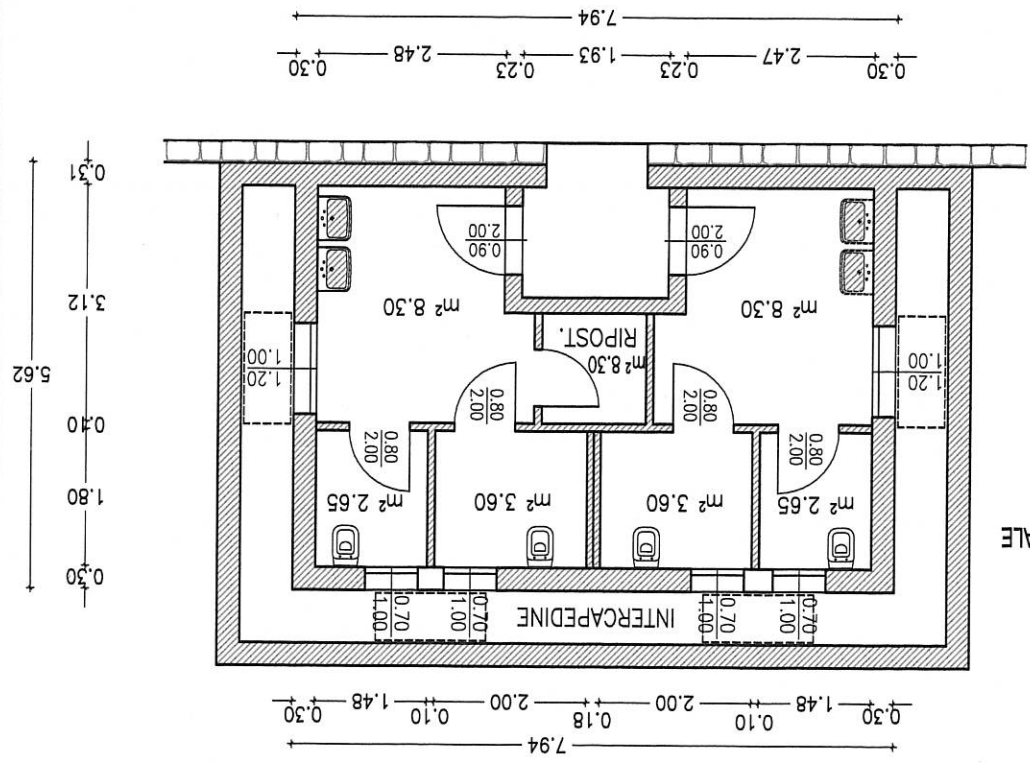

SCARICHI COLLEGATI ALLA FOGNATURA COMUNALE
(MEDIANTE POMPAGGIO)

